


Bieneweide Teil 1 am 06. Mai 2017 -  
Einteilung Fläche Mitmachgarten Wast Schneider

Straße

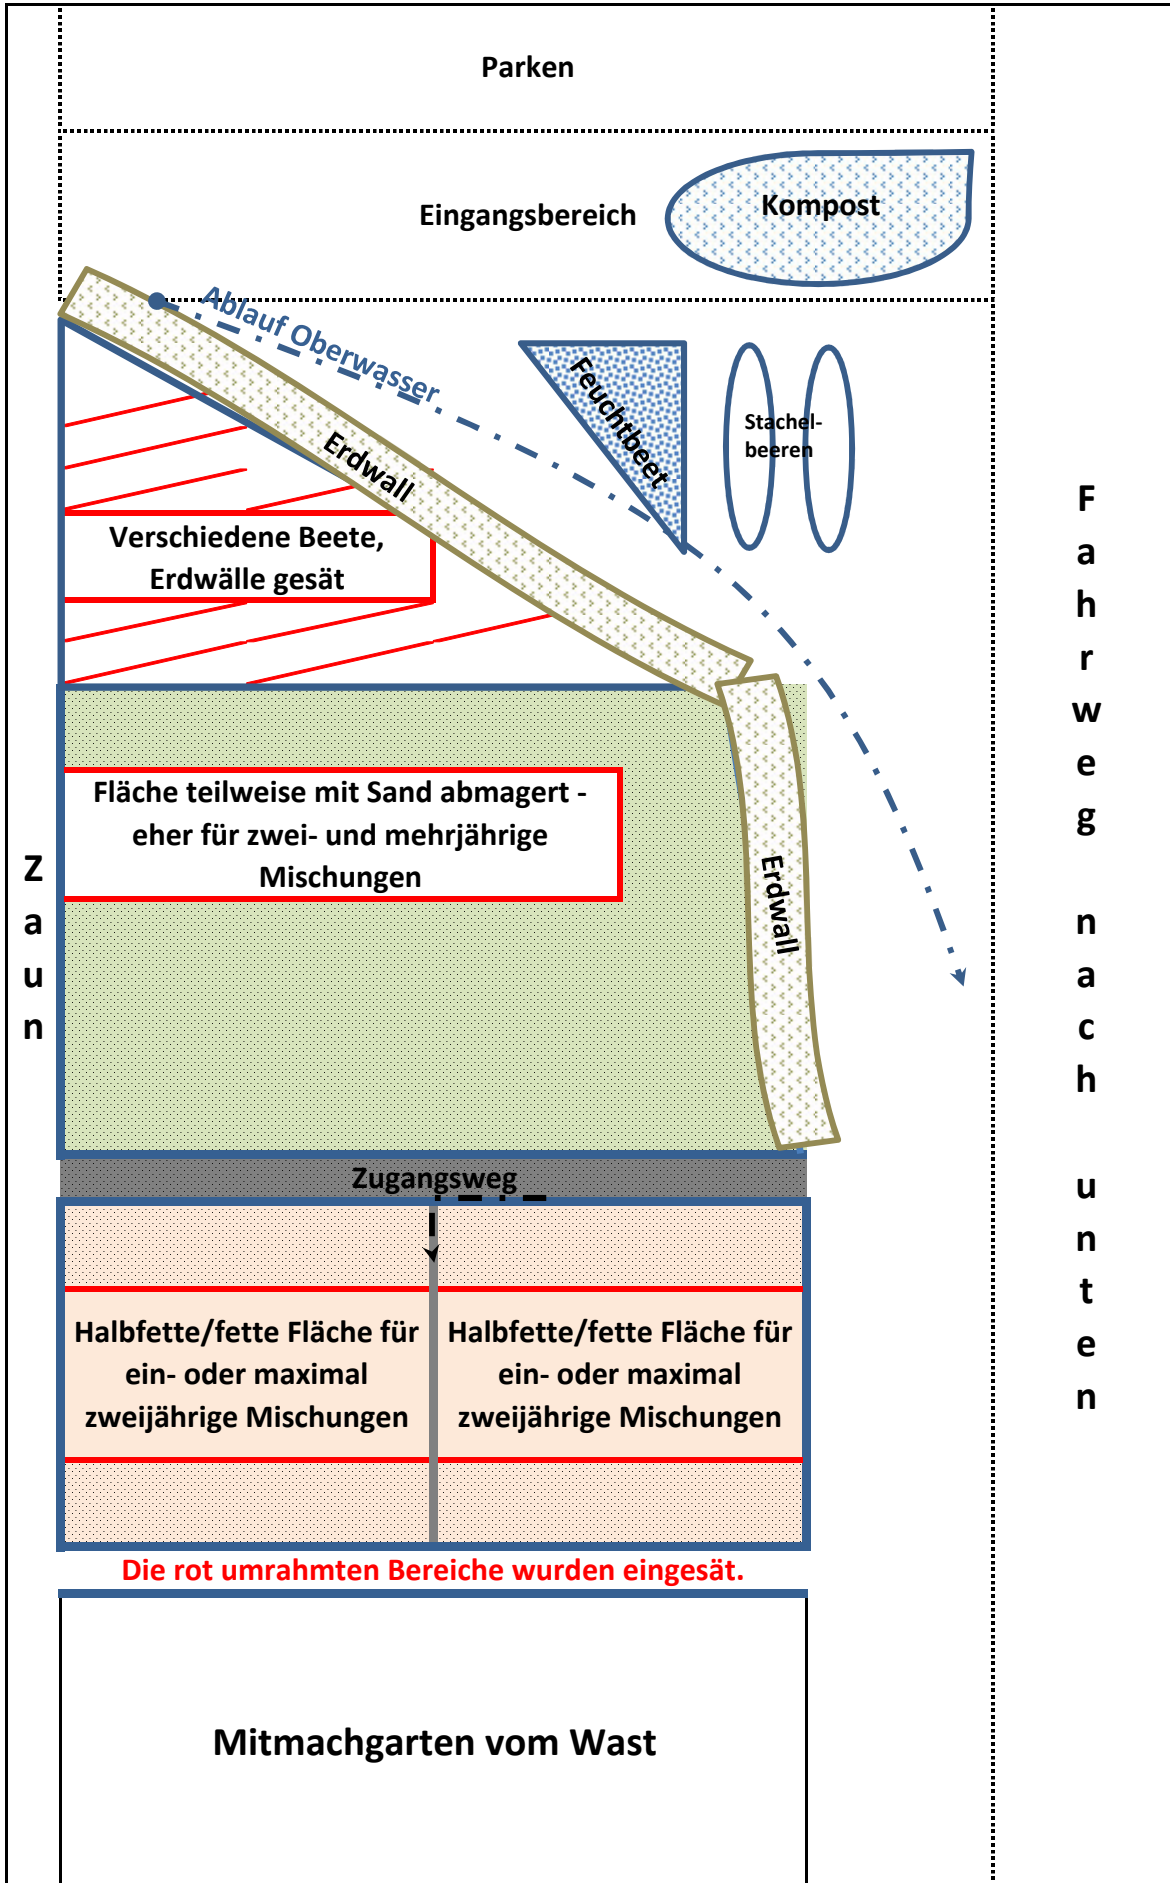

Die rot umrahmten Bereiche wurden eingesät.